




FASADE SØR

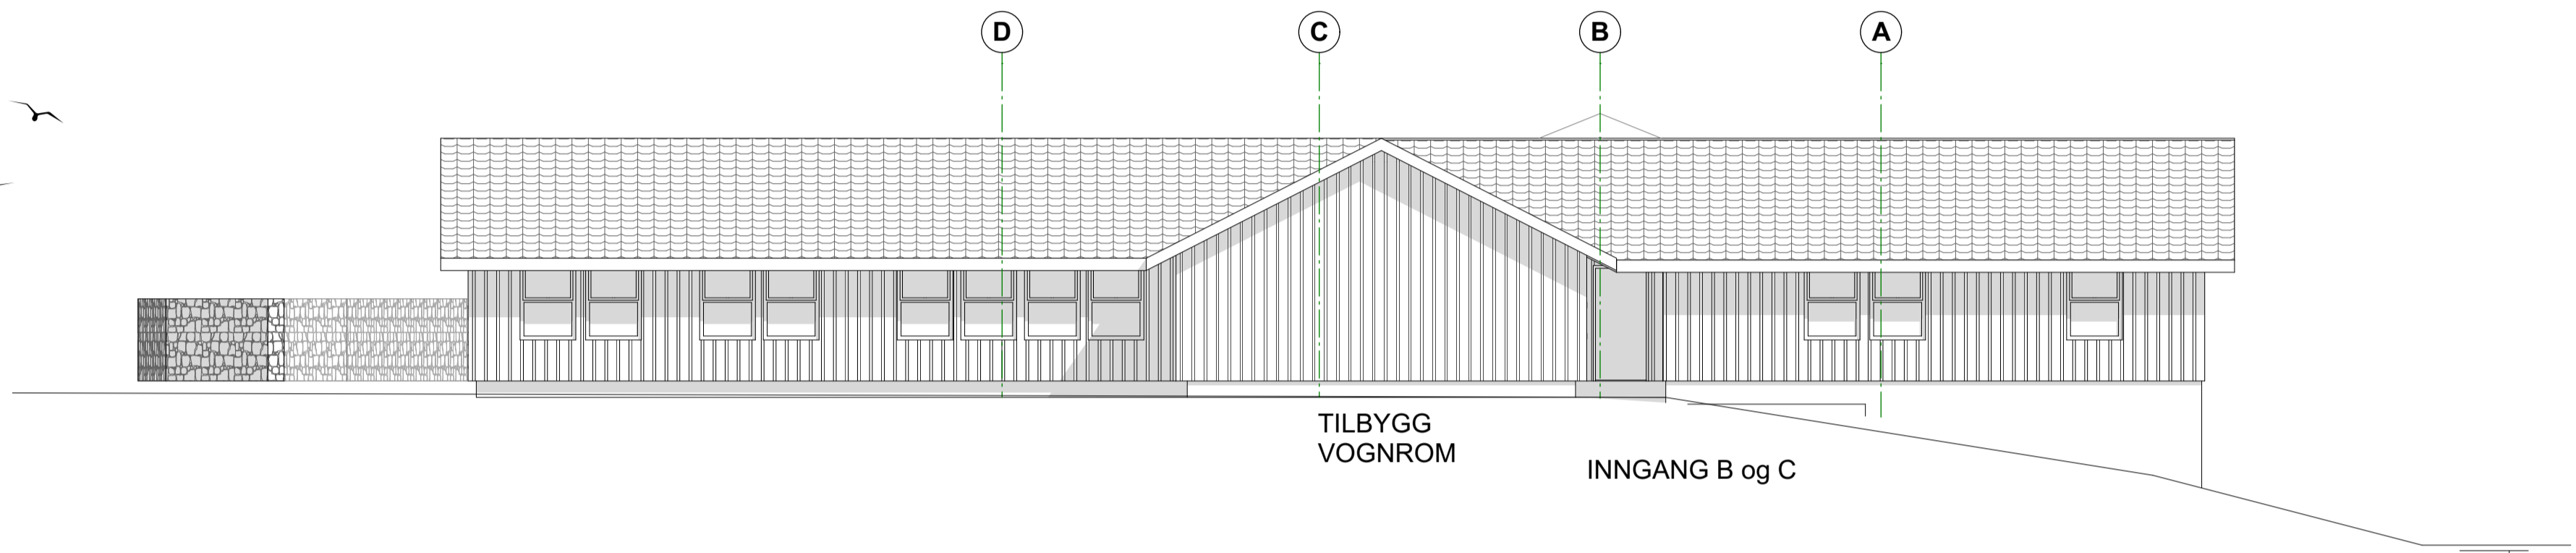

FASADE VEST

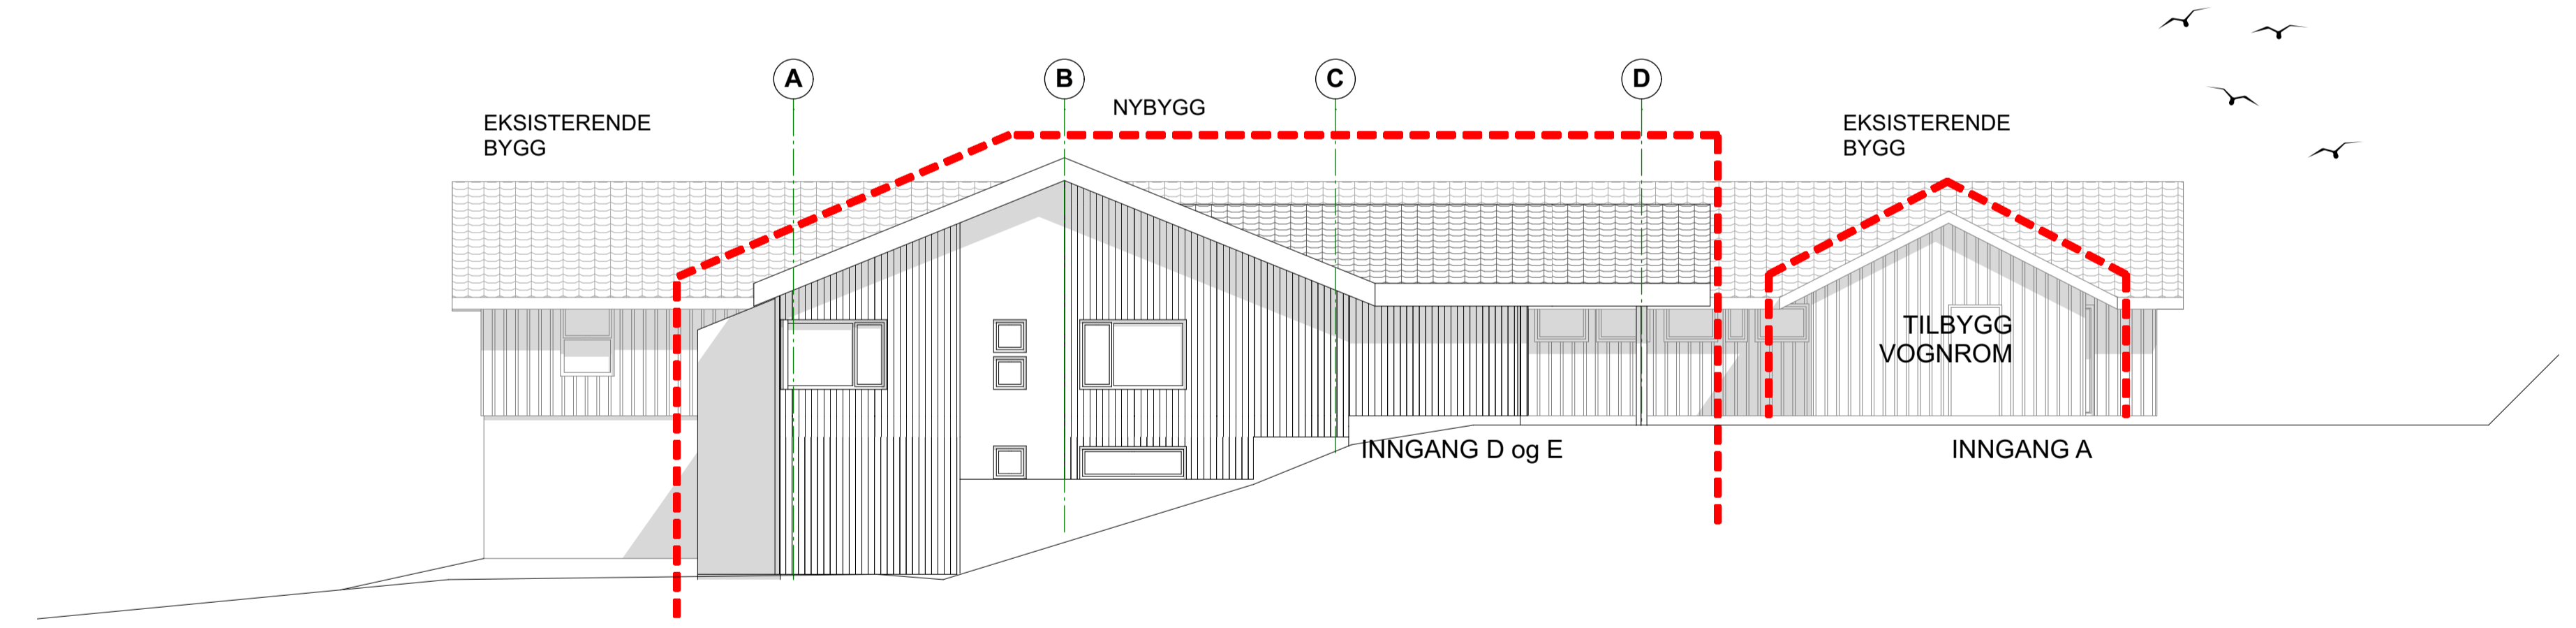

FASADE ØST

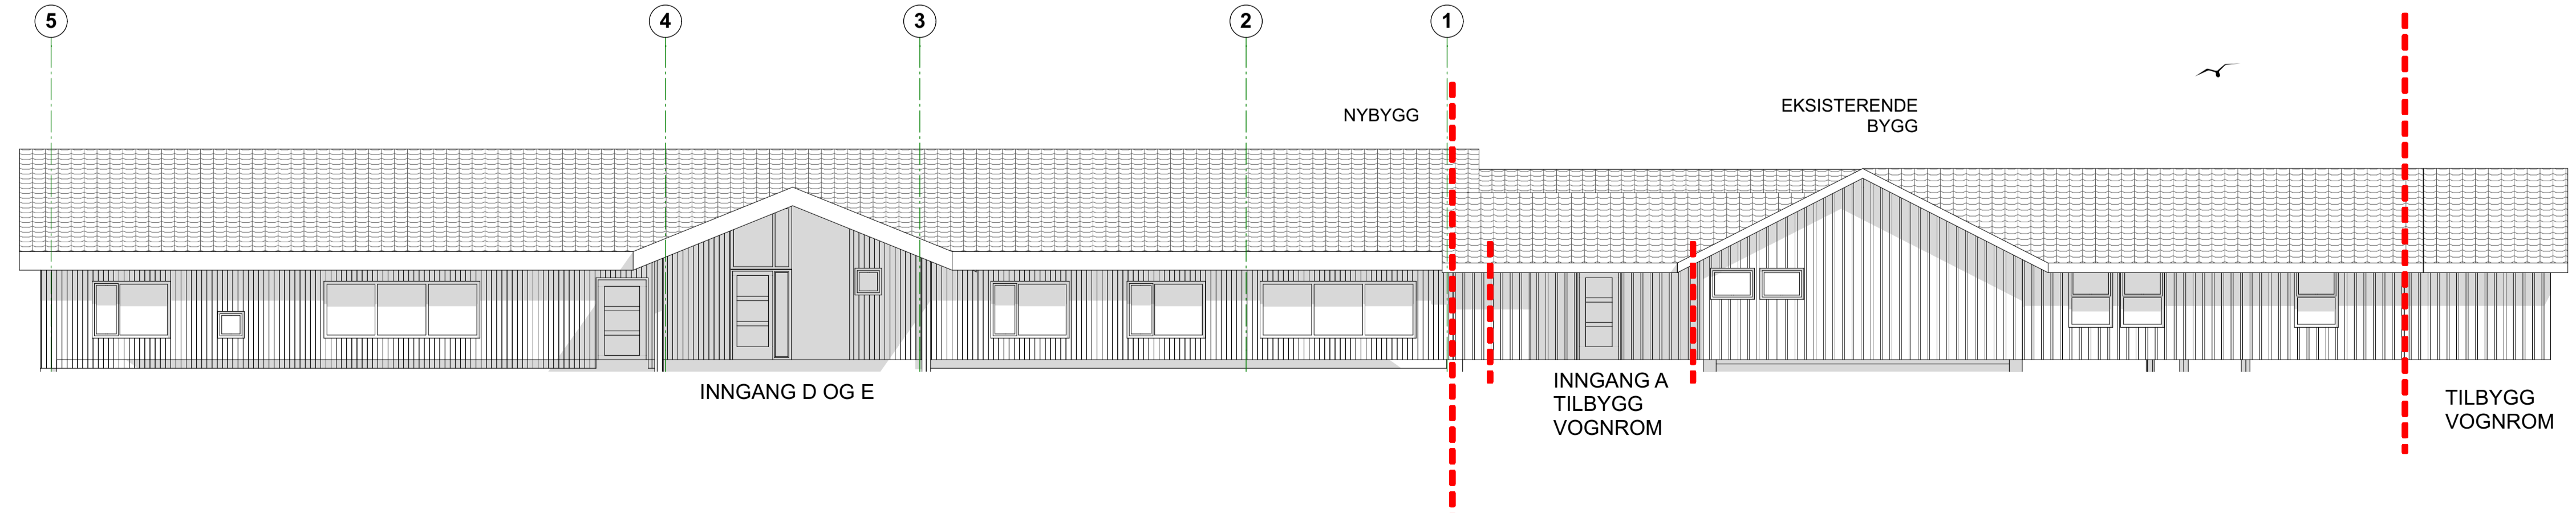

FASADE NORD